


BBK-Künstlerhaus [Ausstellungsflur]

Masstab 1:100

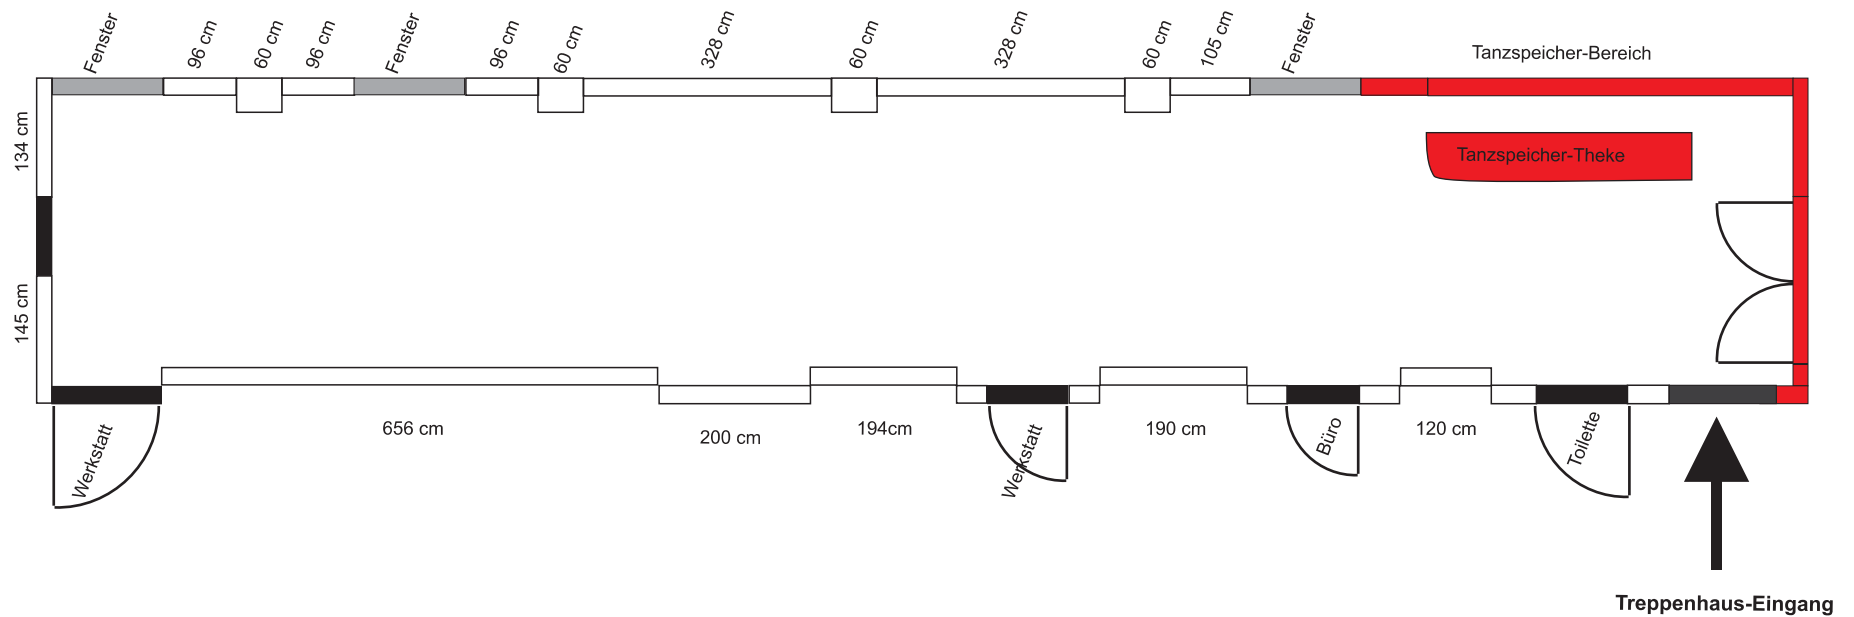

Die Ausstellungsflächen sind mit Massen bezeichnet.